
梁耀南建築師事務所


趕禽進屋標準工程圖樣

□ 送照圖
□ 設計圖
□ 施工圖

施工說明

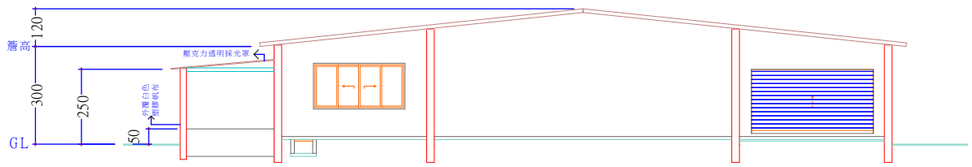

右側立面圖

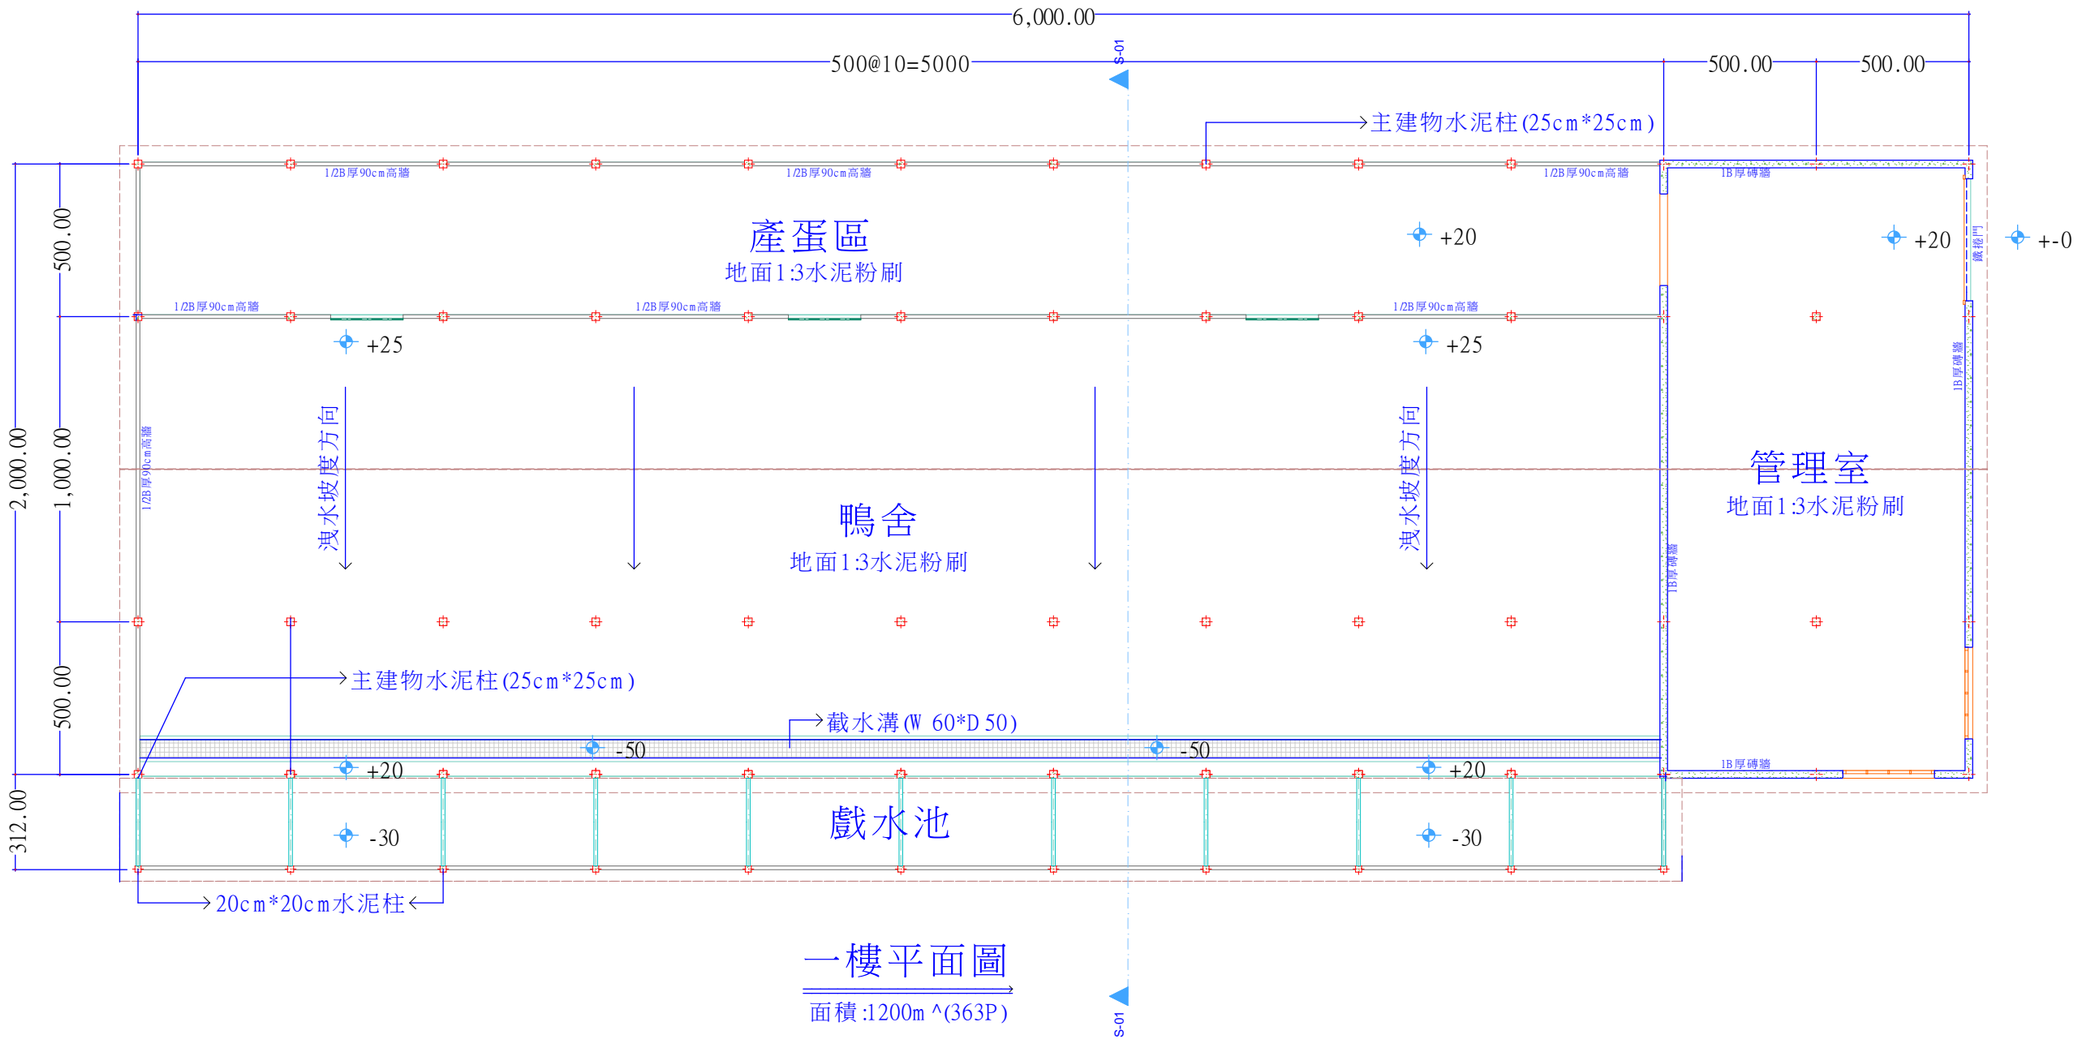

一樓平面圖

面積:1200m ^(363P)

工程顧問 CONSULTANT

結構 STRUCTURAL	
水電 PIPING & ELECTRICAL	
空調 AIRCONDITIONING	

圖面名稱 DRAWING TITLE

結構說明圖

印鑑 / 簽章

設計人 凝水仁 0939-266877

比例尺 SCALE	A3:1:200 A1:1:100
設計 DESIGNED BY	
繪圖 DRAWN BY	
繪圖日期	
核對 CHECKED BY	

業務號碼 JOBNO.

圖號 DRAWING NO.	張數 SHEET NO.