



水禽設置正立面圖

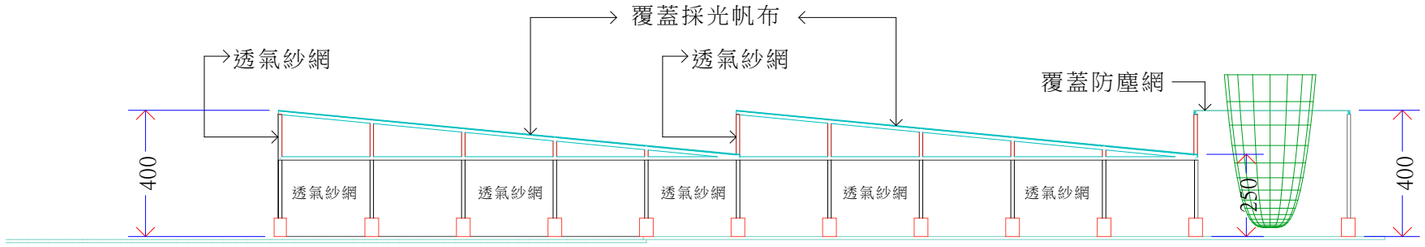

水禽設置側立面圖

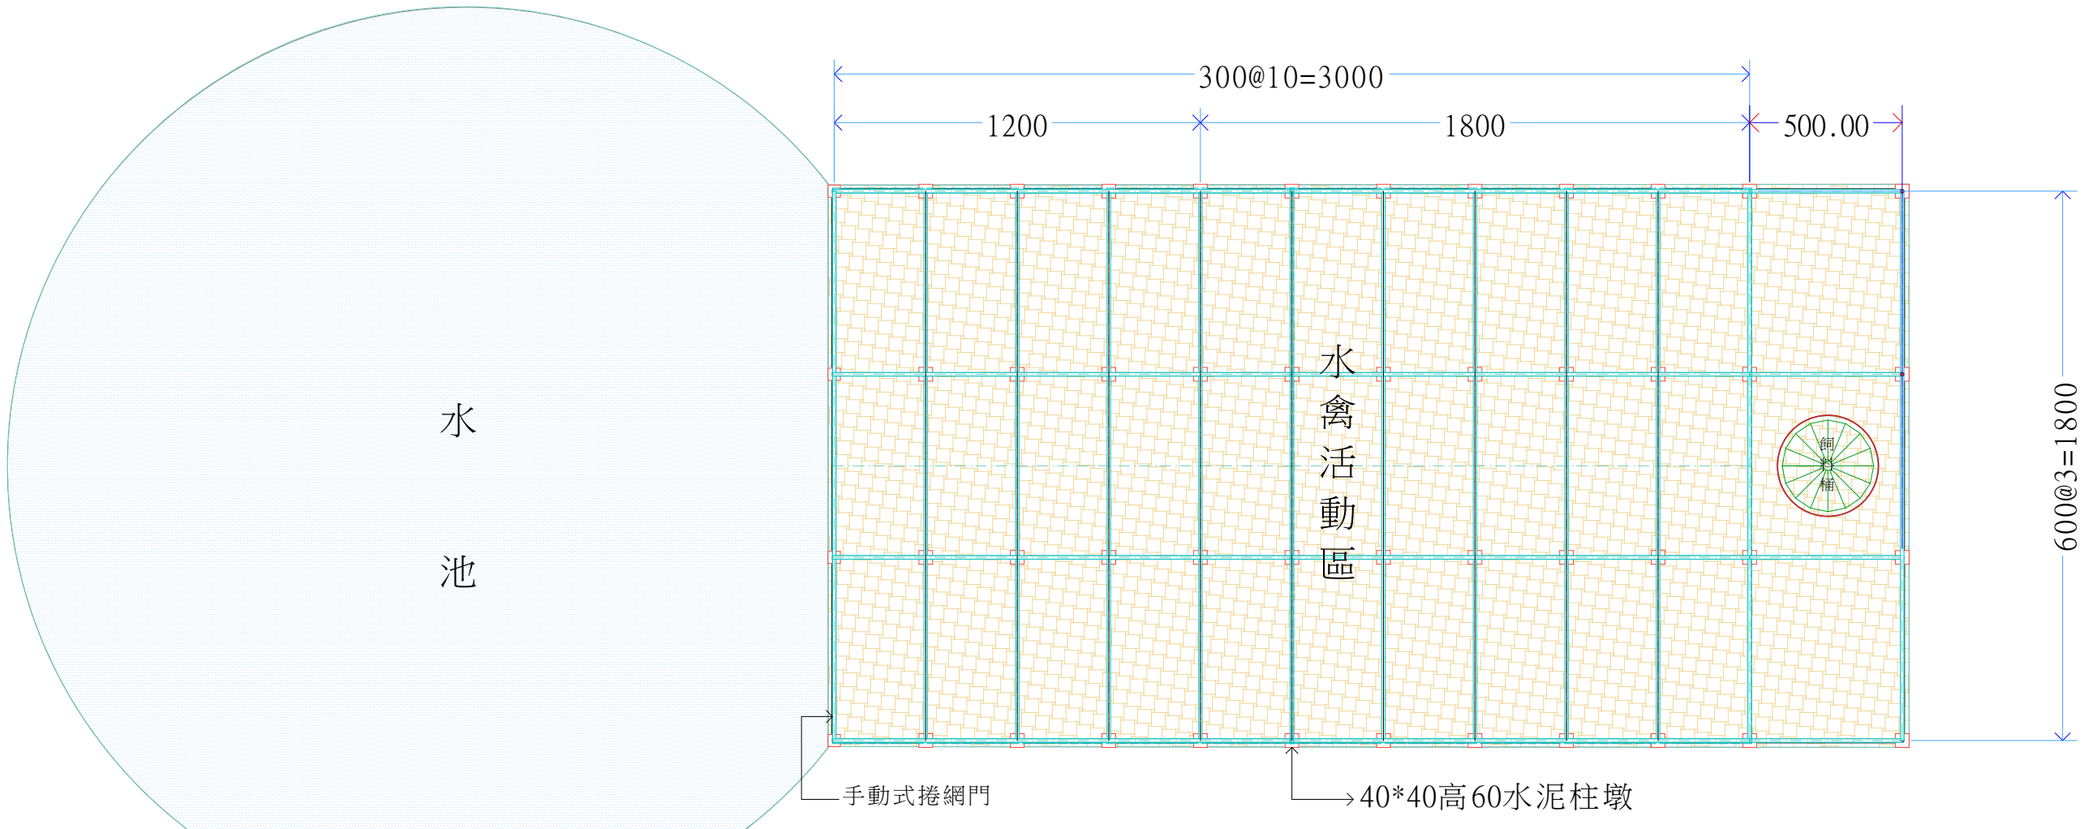

水禽設置平面圖　營建費用約8000/坪

建築面積:630m ^(190.58坪)

圖號 DRAWING NO.	張數 SHEET NO.	比例尺 SCALE	設計單位	工程名稱		圖面名稱 DRAWING TITLE	設計 DESIGNED BY		業務號碼 JOB NO.	繪圖日期
		A 3:1:200 A 1:1:100	梁耀南建築師事務所 揚雅國際股份有限公司	趕禽入室新式設備 標準工程圖樣	18m *30m 雙鋸齒式趕禽入室	平立面	蔡水仁 0939-266877	□ 送照圖 □ 設計圖 □ 施工圖		